



南昌师范学院昌北校区教学楼平面图




南昌师范学院昌北校区致知楼教室分布图（2楼）

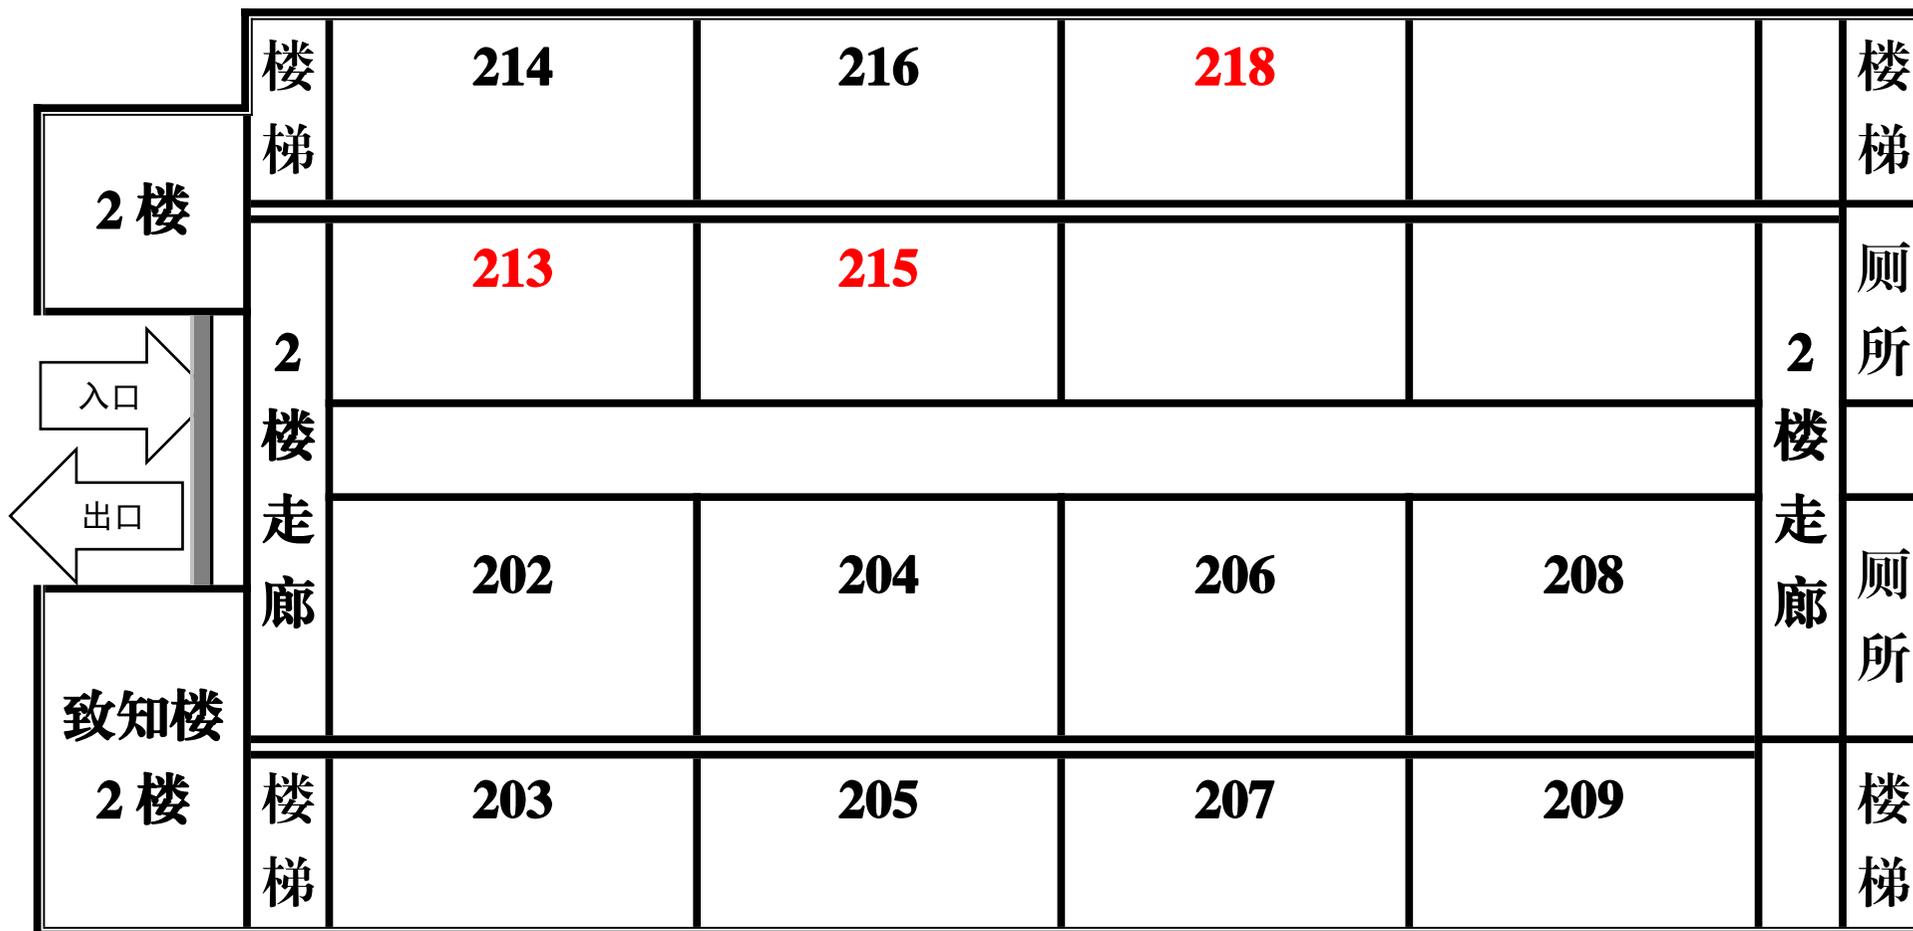


南昌师范学院昌北校区致知楼教室分布图（3楼）

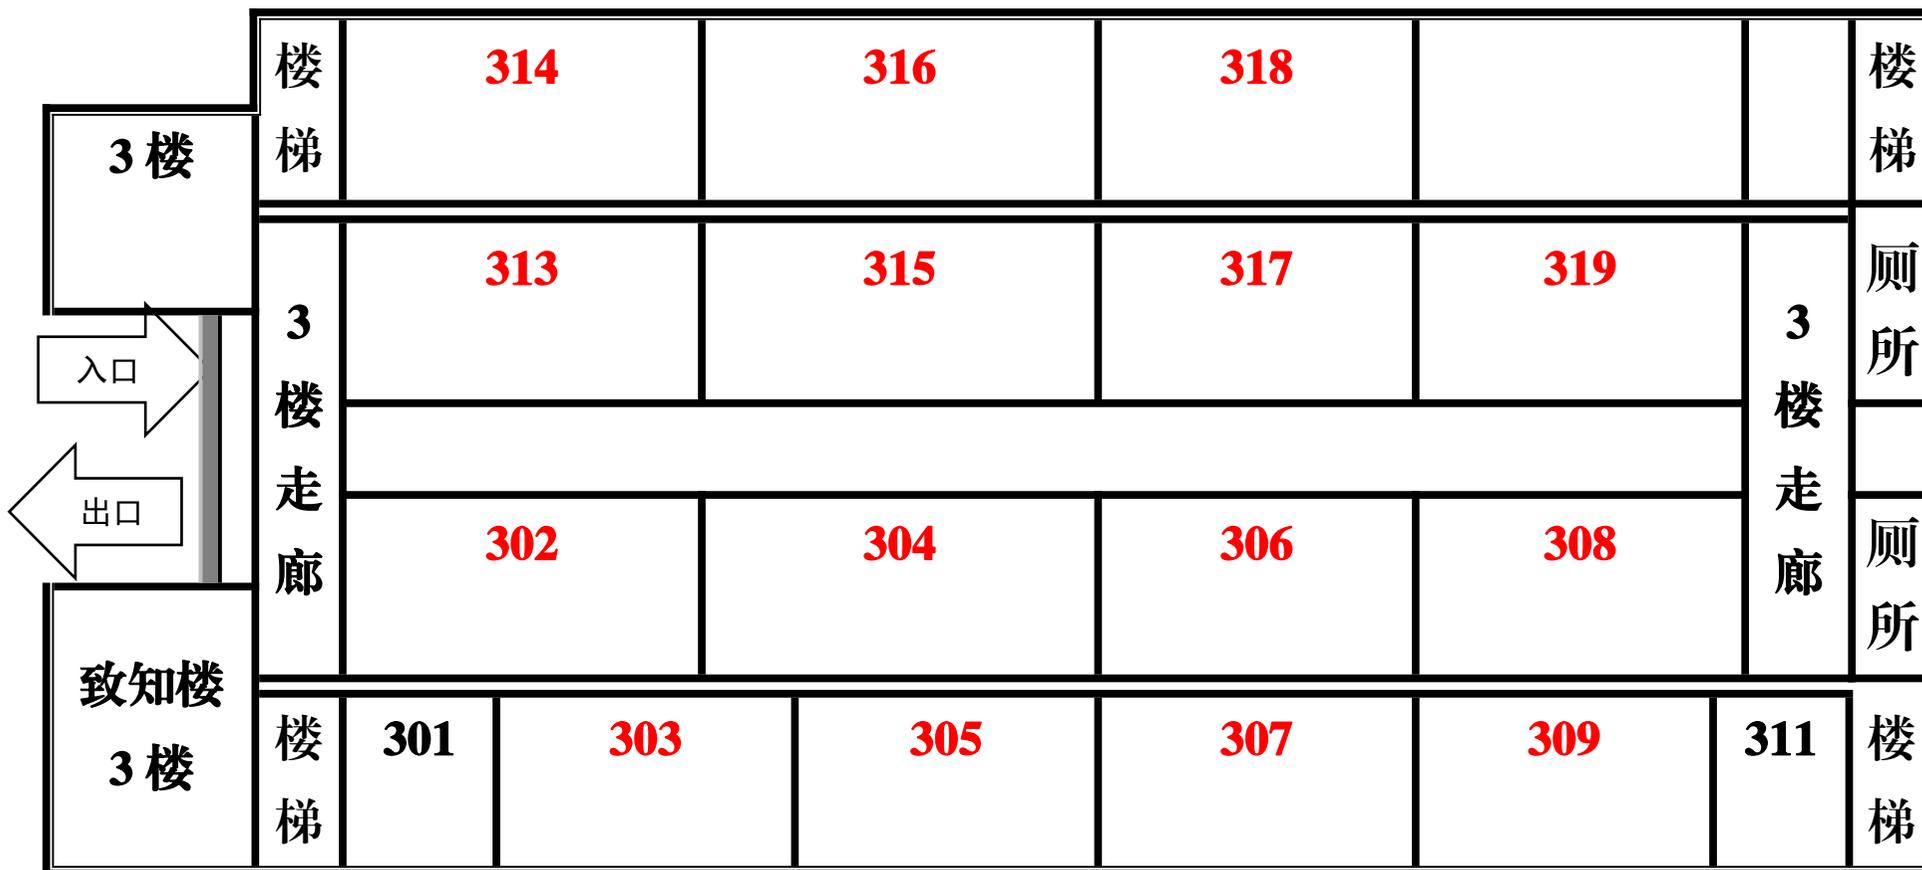

南昌师范学院昌北校区文心楼教室分布图（1楼）

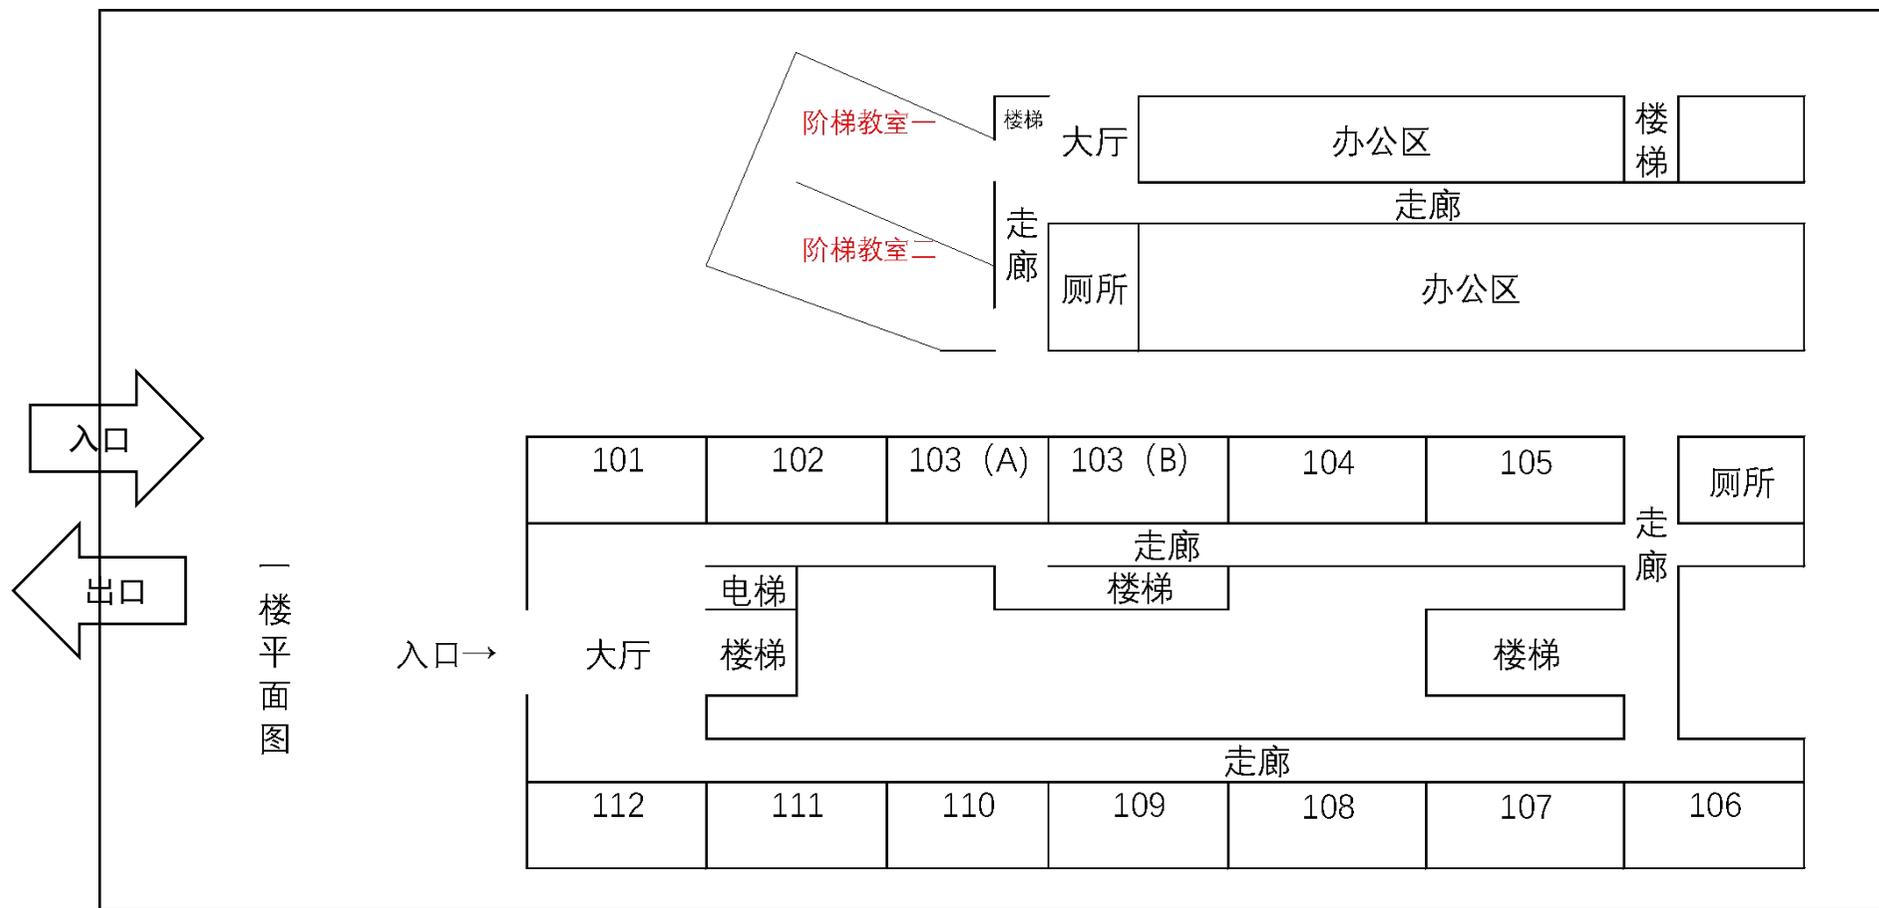

南昌师范学院昌北校区文心楼教室分布图（2楼）

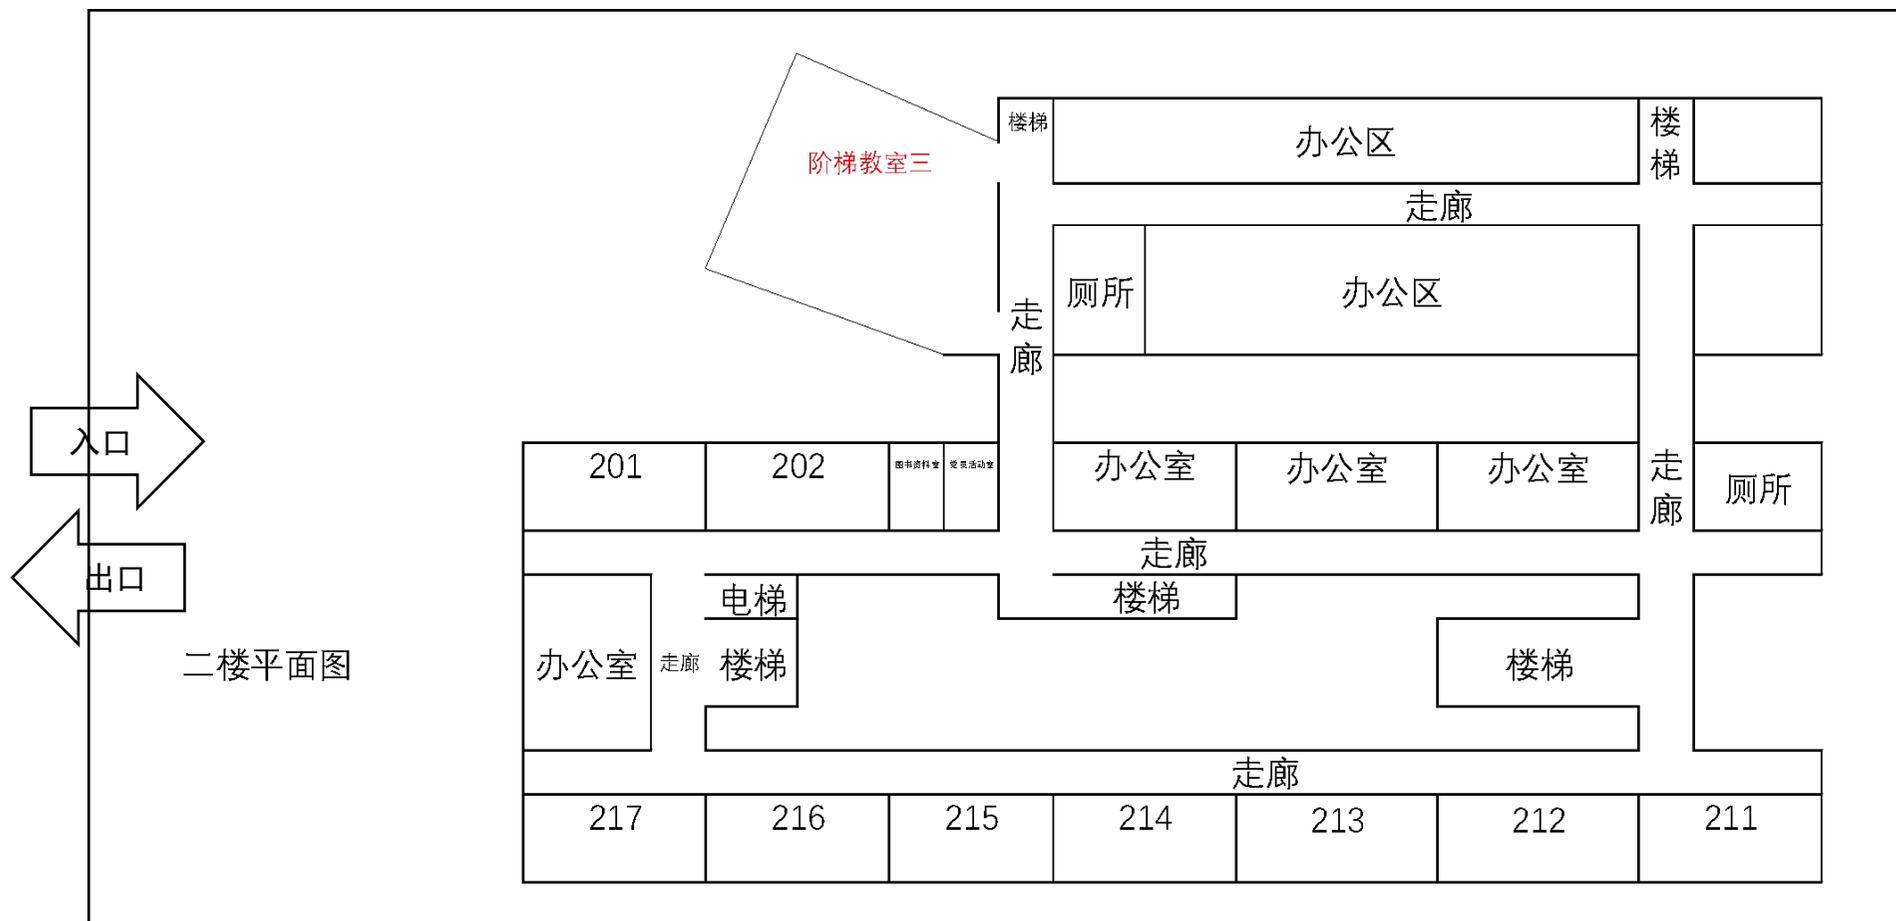

南昌师范学院昌北校区文心楼教室分布图（5楼）

